

San Miguel de Tucumán, 09 de Agosto de 2022

**Sres. Proveedores**  
**Presentes**

Ref.: Concurso de Precios N° 14/2022  
Segundo Llamado  
s/ ADQUISICION DE CORTINAS  
BLACK OUT PARA OFICINAS

Tengo el agrado de dirigirme a Uds. con el objeto de invitarlos a participar del Concurso citado en la referencia.

Por tal motivo adjunto a la presente, la documentación referente del mismo, donde destaco de manera especial los siguientes datos:

Fecha de apertura de propuestas: 16/08/22 a hs. 10:30.--


Presentar sobres con propuestas en: Of. Compras -Las Piedras 530 6° Piso C-

Lugar de Apertura de Sobres: Of. Compras IPSST -Las Piedras 530 6° Piso C-

Presupuesto Oficial: \$ 211.122,74 (Pesos Doscientos Once Mil Ciento Veintidós con 74/100).

Sin otro particular, les saludo con respeto.

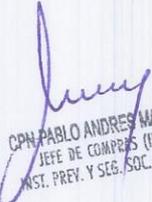

  
CPN PABLO ANDRÉS MACKAY  
JEFE DE COMPRAS (INT)  
INST. PREV. Y SEG. SOC. de TUC.

Instituto de Previsión y Seguridad Social  
Oficina de Compras  
Las Piedras 530 - 6° Piso C  
TEL/Fax: (0381) 4507831 – 4507800 int. 244  
e-mail: [compras@ipsst.gov.ar](mailto:compras@ipsst.gov.ar)

*Instituto de Previsión y Seguridad  
Social de Tucumán*  
**OFICINA DE COMPRAS**


Las Piedras N° 530 6°Piso C - S.M. de Tucumán (4000)  
Tel/Fax N° 4507831 /861 - 4507800 int 244  
compras1@ipsst.gov.ar

**CONCURSO DE PRECIOS**  
**N° 14/2022**

**SEGUNDO LLAMADO**

AUTORIZADO POR RESOLUCION N° 1433/2022 DEL 29/07/2022

**“s/ ADQUISICION DE CORTINAS  
BLACK OUT PARA OFICINAS”**

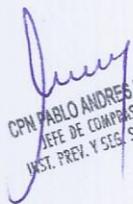  
CPN PABLO ANDRÉS MACKAY  
JEFE DE COMPRAS (INT)  
INST. PREV. Y SES. SOC. DE TUC.



**EXPEDIENTE N° 4301-14063-2022-D**  
**INICIADO POR: DISEÑO Y SUPERVISION DE  
PROYECTOS**

**Instituto de Previsión y Seguridad  
Social de Tucumán**

**PLIEGO DE BASES Y CONDICIONES PARTICULARES**

Rfte.: CONCURSO DE PRECIOS N° 14/2022 SEGUNDO LLAMADO "s/ **ADQUISICION DE CORTINAS BLACK OUT PARA OFICINAS**, Expte. N°: 4301-14063-2022-D. Presupuesto Oficial de \$ 211.122,74 (Pesos Doscientos Once Mil Ciento Veintidós con 74/100). -

**Art. 1°:** La apertura de las propuestas se efectuará el día **martes 16/08/2022 a hs. 10:30**, en Oficina de Compras (6° Piso C), y en presencia de las siguientes personas: Sr. Gerente de Administración; un Auditor; un Asesor Legal; el Sr. Jefe de Compras; proponentes y demás invitados que asistieren al Acto.-

**Art. 2°:** Las ofertas se presentarán hasta la hora fijada para la apertura del Acto en sobre cerrado, conteniendo el nombre de la Institución, del Concurso, número de expediente de la contratación, fecha, hora y lugar de apertura de las propuestas. -

**Art. 3°:** La propuesta económica será formulada por duplicado. Debe estar rubricada por persona facultada, llevando ambos y toda documentación adjunta, la Tasa de Actuación Administrativa de \$1,00 por hoja, y ajustarse a las condiciones exigidas en el presente Pliego. -


**Art. 4°:** Los proponentes deberán realizar las ofertas con la documentación completa que incluye de manera obligatoria Constancia de Inscripción en AFIP y el Certificado de Cumplimiento Fiscal Provincial vigente, tanto al momento del Acto de Apertura como de la Adjudicación. -

**Art. 5°:** Se deberá presentar una **Garantía de mantenimiento de la oferta**, la cual será del 4 % sobre el valor total de la oferta, calculado sobre el importe resultante de considerar el mayor valor cotizado por el proponente. Deberá acompañarse con la propuesta.

Las garantías podrán constituirse de las siguientes formas:

- a) Mediante depósito en la institución bancaria que actúa como agente financiero de la Provincia, haciéndose referencia a la licitación pública a la que corresponde, lo que se acreditará mediante presentación de la boleta respectiva.
- b) En títulos de la deuda pública, emitidos por el Estado Nacional o Provincial. Los mismos deberán ser depositados en la institución bancaria que actúa como agente financiero de la Provincia, identificándose la licitación de que se trate. Deberá acreditarse con el comprobante emitido por dicha entidad bancaria, el que constituirá prueba fehaciente del depósito efectuado. Los títulos se tomarán a valor de cotización.
- c) Con aval o fianza bancaria debidamente intervenida por la Dirección General de Rentas de la Provincia, constituyéndose el fiador en deudor solidario, liso y llano y principal pagador, renunciando expresamente a los beneficios de división y excusión, en los términos del Art. 1585, 1589 y cc. Respectivamente del CCyCN; así como al beneficio de interpelación judicial previa.
- d) Con seguro de caución debidamente intervenido por la Dirección General de Rentas de la Provincia, mediante pólizas aprobadas por la Superintendencia de Seguros dependiente del Ministerio de Economía de la Nación, o por el organismo nacional que lo reemplace.
- e) Mediante pagaré a la vista suscripto por el proponente o quienes tuvieren la representación de la razón social o actuaren con poderes suficientes del oferente, debidamente intervenido por la Dirección General de Rentas de la Provincia, cuando el monto de la garantía no supere el cuádruple de la suma actualizada prevista en el Art. 59 inc. 1° de la Ley N° 6970.-

La elección de la forma de garantía, en principio, queda a opción del oferente o adjudicatario, quien se responsabilizará por la plena ejecutoriedad del instrumento ofrecido. Las garantías deben ser ejecutables en la Provincia, y sus emisores deberán fijar domicilio en San Miguel de Tucumán, y renunciar al fuero federal, sometiéndose a la jurisdicción de los tribunales Ordinarios de la Capital.

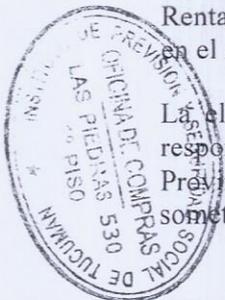

CPN PABLO ANDRES MACKAY  
JEFE DE COMPRAS (INT)  
INST. PREV. Y SEG. SOC. de Tuc.

**Art. 6°:** La garantía deberá constituirse sobre el total de los ítems ofertados. En caso de que la garantía se constituya mediante depósito bancario o en títulos de deuda pública provincial o nacional, los mismos deberán ser depositados en Banco Macro SA, en la cuenta principal 97099/4 del Instituto de Previsión y Seguridad Social de Tucumán, lo que se acreditará mediante presentación de la boleta emitida por dicha entidad bancaria. En el caso de que la garantía se constituya mediante pagaré a la vista, este deberá ser a favor del I.P.S.S.T. En todos los casos, la garantía es a favor del Instituto de Previsión y Seguridad Social de Tucumán y se debe identificar la licitación que se garantiza. -

**Art. 7°:** Podrán ser oferentes todas las Personas Físicas o Jurídicas con capacidad legal para obligarse, que no se encuentren alcanzadas por las causales previstas en el Art. 108 del Reglamento de Compras y Contrataciones del Estado Provincial, que constituyan Domicilio Especial en la ciudad de San Miguel de Tucumán, que hagan expresa renuncia al Fuero Federal y que manifiesten su voluntad de someterse a los Tribunales Ordinarios de San Miguel de Tucumán. Las Personas Jurídicas deberán acreditar su existencia mediante instrumento suficiente, conforme la Ley de Procedimientos Administrativos N° 4537 y modificatorias. -

**Art. 8°:** Las firmas oferentes deben presentar constancia del Poder (contrato social o acta de directorio, etc.), que el o los firmantes de las propuestas están facultados para representar a la Sociedad en el Acto Licitatorio, de corresponder.-

**Art. 9°:** Las propuestas deberán consignar con toda claridad, el artículo ofrecido, haciendo mención de marca, modelo, tipo, calidad, medidas, etc., podrá adjuntar folleto o catálogo. -

**Art. 10°:** Las ofertas deberán mantenerse por el término de treinta (30) días hábiles a partir de la fecha de apertura, prorrogándose automáticamente por igual término, salvo que el proponente notifique por escrito a la Oficina de Compras, la caducidad de la oferta con no menos de (5) días de anticipación a su vencimiento. -

**Art. 11°:** Los elementos adquiridos deberán entregarse dentro del plazo de siete (7) días hábiles, pudiendo los oferentes proponer plazos menores que deberán tomarse en consideración al aconsejar las preadjudicaciones. -

**Art. 12°:** El Instituto de Previsión y Seguridad Social de Tucumán, abonará lo adjudicado dentro de los quince (15) días de recibida la totalidad de la mercadería y/o trabajos realizados, incluidos en la Orden de Compra, a su entera conformidad, puesta en su local de calle Las Piedras N° 530 Planta Baja (Playa) –Sector Economato, libre de todo gasto. -

**Art. 13°:** En caso de incumplimiento de sus obligaciones, los proponentes o adjudicatarios sufrirán las penalidades establecidas para dichos casos, en el Decreto Acuerdo N° 22/1 de 23/04/09.-



*[Handwritten signature]*  
CPN PABLO ANDRÉS MACKAY  
JEFE DE COMPRAS (INT)  
INST. PREV. Y SEC. SOC. de TUC.

**PLIEGO DE ESPECIFICACIONES TECNICAS**

Cortinas Black Out para casa central del I.P.S.S.T.								
Destino	Producto	Tela	Color	Ancho	Alto	Cantidad	Accionamiento	Importe
Dpto.4to piso J	Enrollable	Black Out	Natural	1,45m	2,15m	3(tres)	cadena metalica	\$ 71.000
Dpto.4to piso J	Enrollable	Black Out	Natural	1,50m	2,15m	1(una)	cadena metalica	\$ 26.000
Dpto.4to piso k	Enrollable	Black Out	Natural	1,45m	2,15m	4(cuatro)	cadena metalica	\$ 95.000
Dpto.4to piso k	Enrollable	Black Out	Natural	1,50m	2,15m	2(dos)	cadena metalica	\$ 48.000
Presupuesto Oficial estimado								\$ 240.000

Nota: Se debe adjuntar en el presupuesto desinstalación de las persianas de madera existentes, catálogo de las nuevas cortinas black out y muestra de telas a cotizar, instalación completa con relevamiento en el sitio ,visita de obra al edificio, manó de obra y materiales necesarios para su correcta instalación y funcionamiento.


Adjuntamos plano de la ubicación en el edificio de Casa Central y relevamiento fotográfico del estado actual en fs03.





*[Handwritten Signature]*  
 CPN PABLO ANDRES MACKAY  
 JEFE DE COMPRAS (INT)  
 INST. PREV. Y SEC. SOC. de TUC.

Estado actual de los departamentos ubicados en el 4to Piso de casa central del IPSST.

Dpto. 4to piso J

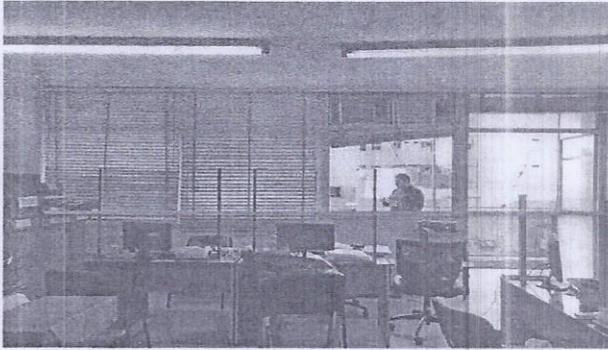

Dpto. 4to piso K

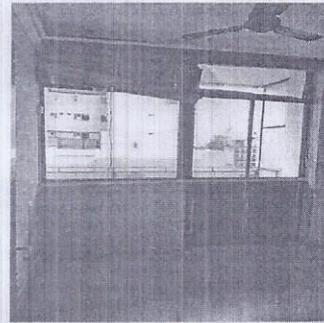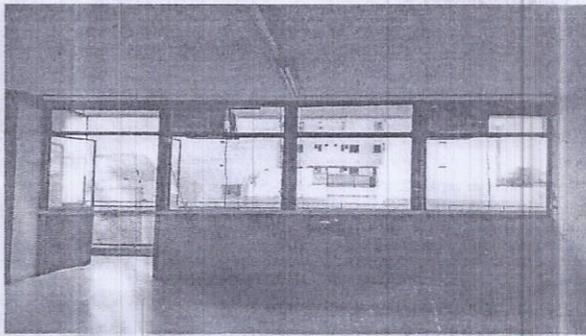


Arq. FRANCO ALBERTO GONZALEZ  
ARQUITECTO - M.P. 39344  
I.P.S.S.T.

CONCURSO PRECIOS 14/2022 SEG. LLAMADO  
ESTADO ACTUAL DE LOS DEPARTAMENTOS  
UBICADOS EN EL 4TO PISO DE CASA CENTRAL DEL  
IPSST.




*Pablo*  
CPN PABLO ANDRES MACKAY  
JEFE DE COMPRAS (INT)  
INST. PREV. Y SEC. SOC. de Tuc.

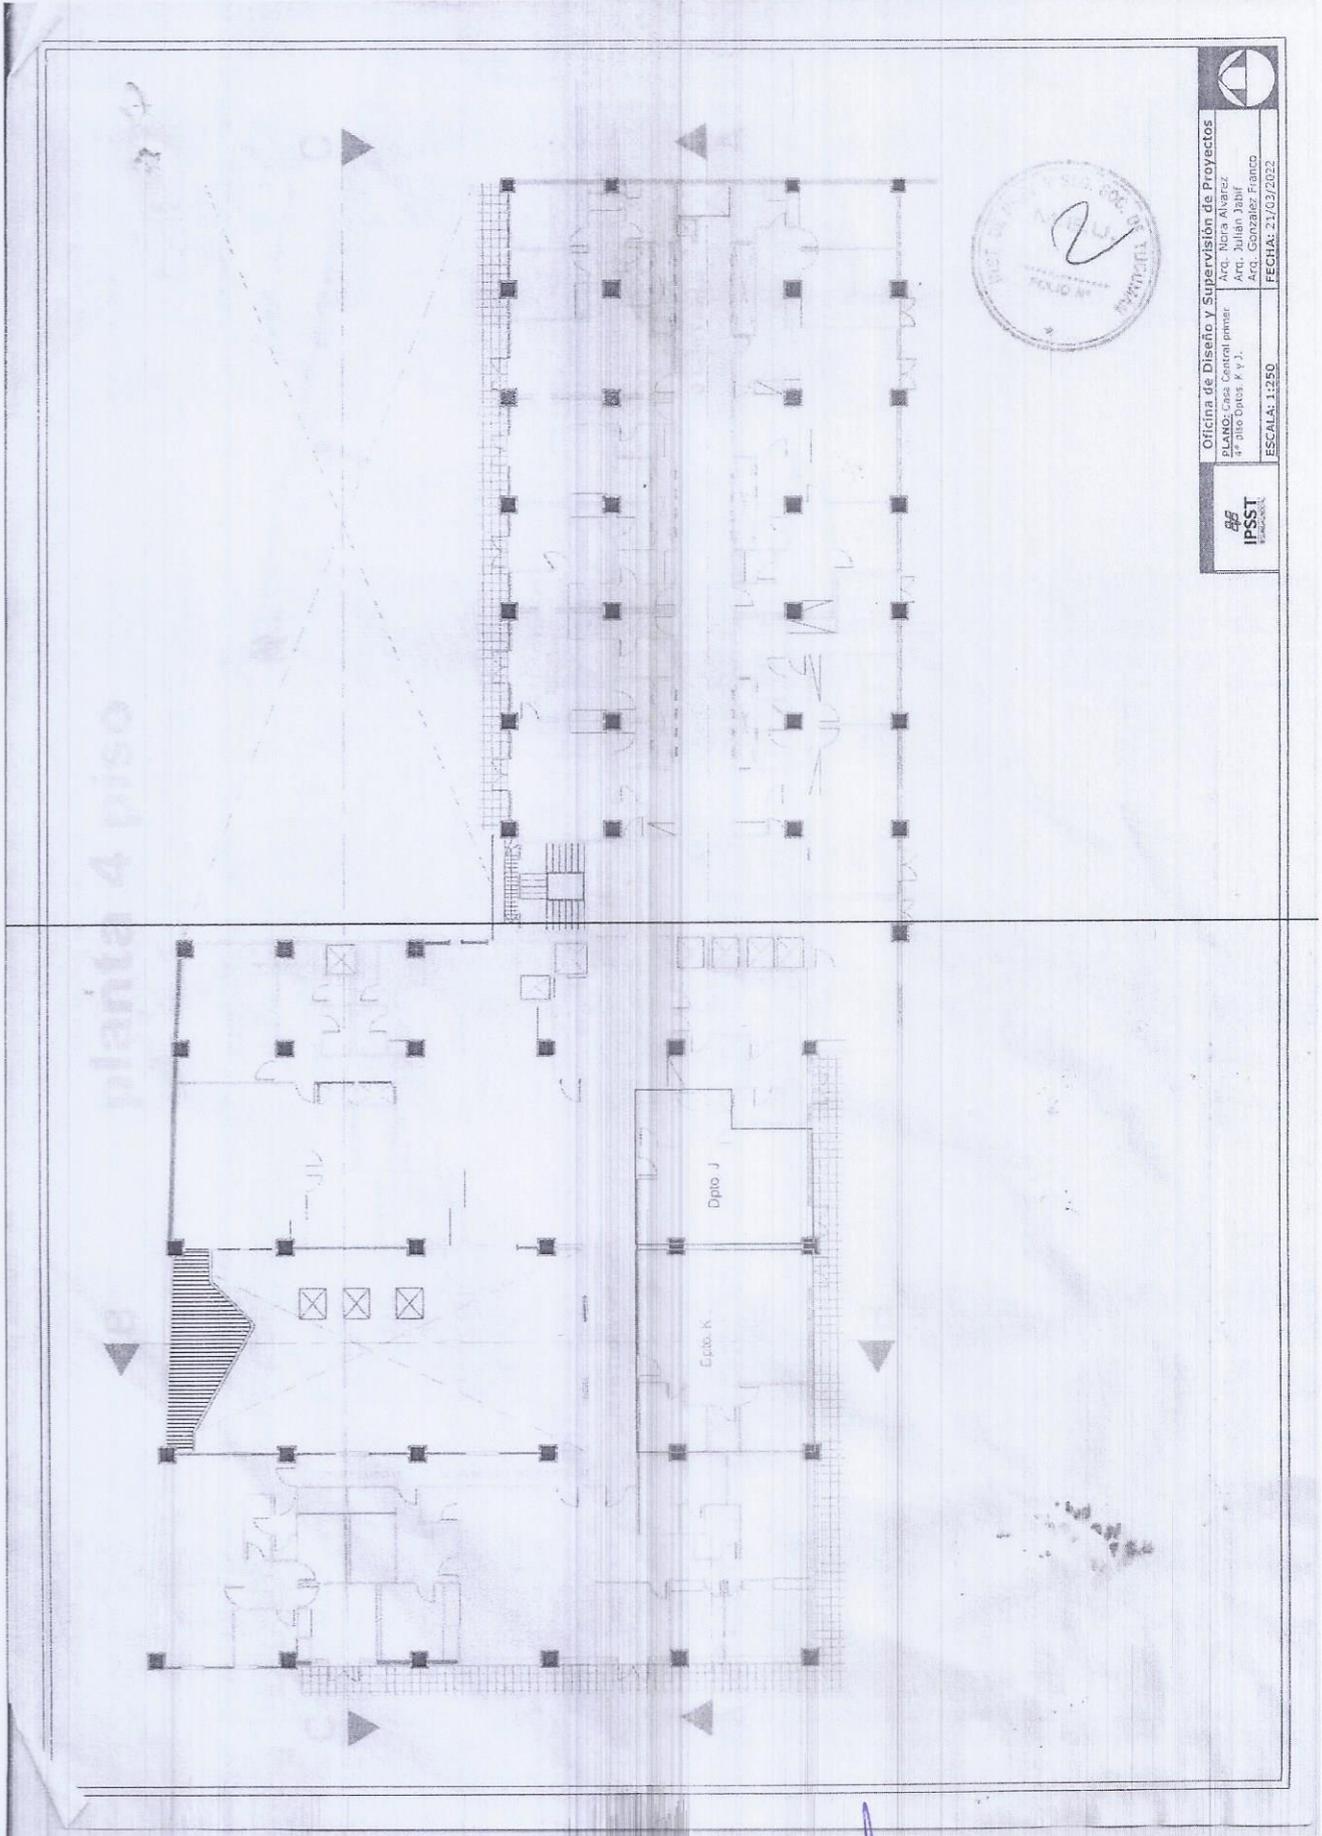


  
**IPSST**  
 Instituto de Previsión y Seguridad Social de Tucumán

**Oficina de Diseño y Supervisión de Proyectos**  
 Arq. Nora Álvarez  
 Arq. Julián Jabif  
 Arq. González Franco  
 ESCALA: 1:250  
 FECHA: 21/03/2022

INSTITUTO DE PREVISION Y SEGURIDAD SOCIAL DE TUCUMAN  
 OFICINA DE COMPRAS  
 LAS PIEDRAS 530  
 1º PISO

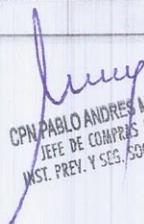  
 CPN PABLO ANDRES MACKAY  
 JEFE DE COMPRAS (INT)  
 INST. PREV. Y SEG. SOC. de Tuc.

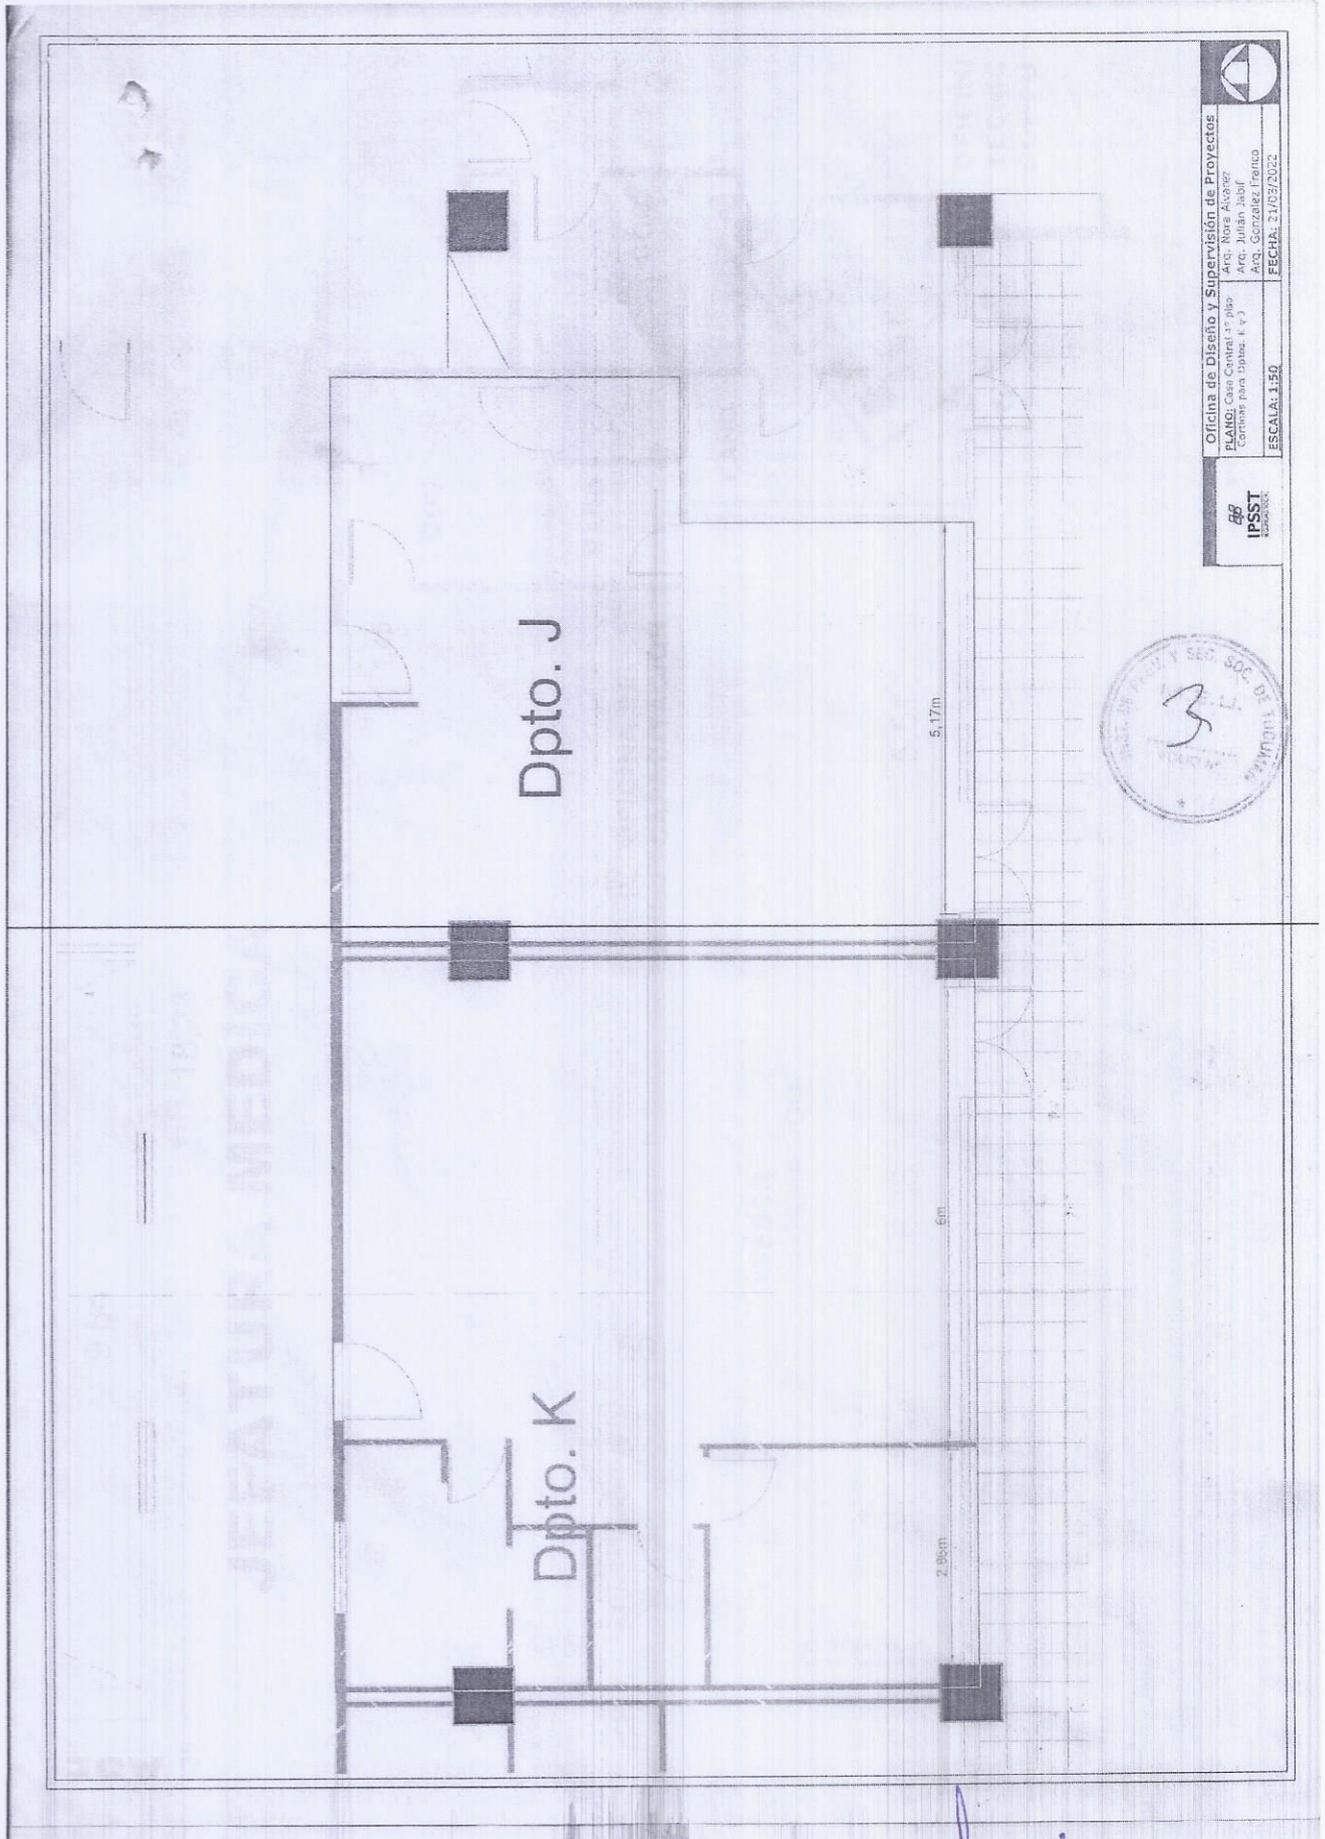

Oficina de Diseño y Supervisión de Proyectos  
Arq. Nora Alvarez  
Arq. Julián Jaoff  
Arq. Gonzalo Franco  
FECHA: 21/09/2022  
ESCALA: 1:50  
IPSST



*[Handwritten Signature]*  
CPN PABLO ANDRES MACKAY  
JEFE DE COMPRAS (INT)  
INST. PREV. Y SEC. SOC. de Tuc.



## CONCURSO DE PRECIOS N°14/2022

EXPTE. 4301-14063-2022-D

SEGUNDO LLAMADO

## SOLICITUD DE COMPRA

Ítem	Descripción	Cant	Precio.Unit.	Total
1	Cortinas Black Out enrollable natural 1,45m x 2,15m con cadena metálica	3	\$ 211.122,74	\$ -
2	Cortinas Black Out enrollable natural 1,50m x 2,15m con cadena metálica	1		\$ -
3	Cortinas Black Out enrollable natural 1,45m x 2,15m con cadena metálica	4		\$ -
4	Cortinas Black Out enrollable natural 1,50m x 2,15m con cadena metálica	2		\$ -
				\$ -

Detalle en Pliego de Especificaciones Técnicas.

INSTITUTO DE PREVISIÓN Y SEGURIDAD SOCIAL DE TUCUMÁN

Oficina de Compras -IPSST- CUIT: 30-63394922-7

CUIT: 30-63394922-7

Las Piedras 530 - 6° Piso Dpto. C

(T4000BRL) San Miguel de Tucumán

Tel./Fax: (0381) 4507831 / 833 / 861 - 4507800 int 244 / e-mail: compras1@ipsst.gov.ar



*[Handwritten Signature]*  
 CPN PABLO ANDRES MACKAY  
 JEFE DE COMPRAS (INT)  
 INST. PREV. Y SEG. SOC. DE TUC.