



Instituto de Previsión y Seguridad
Social de Tucumán
OFICINA DE COMPRAS

San Miguel de Tucumán, 13 de Agosto de 2026

Sres. Proveedores
Presentes

Ref.: Concurso de Precios
N°15/2026
s/ ADQUISICION DE EQUIPOS
DE AIRE ACONDICIONADO
PARA OFICINAS VARIAS

Tengo el agrado de dirigirme a Uds. con el objeto de invitarlos a participar del Concurso citado en la referencia.

Por tal motivo adjunto a la presente, la documentación referente del mismo, donde destaco de manera especial los siguientes datos:

Fecha de apertura de propuestas: 20/08/2026 a hs. 10:00. -

Presentar sobres con propuestas en: Of. Compras -Las Piedras 530 6° Piso C-

Lugar de Apertura de Sobres: Of. Compras IPSST -Las Piedras 530 6° Piso C- Presupuesto Oficial: de \$ 13.571.790,00 (Pesos Trece Millones Quinientos Setenta y Un Mil Setecientos Noventa Con 00/100).

Sin otro particular, les saludo con respeto.




EDGARDO C. BENAGLIO SOSA
JEFE DE COMPRAS (INT.)
INST. PREV. Y SEC. SOC. TUC.

Instituto de Previsión y Seguridad Social
Oficina de Compras
Las Piedras 530 - 6° Piso C
TEL/Fax: (0381) 4507831 – 4507800 int. 244
e-mail: compras@ipsst.gov.ar

Instituto de Previsión y Seguridad
Social de Tucumán
OFICINA DE COMPRAS


Las Piedras N° 530 6°Piso C - S.M. de Tucumán (4000)
Tel/Fax N° 4507831 /861 - 4507800 int 244
compras1@ipsst.gov.ar

CONCURSO DE PRECIOS
N°15/2026

AUTORIZADO POR RESOLUCION N°1585 DEL 10/08/2026

***“s/ ADQUISICION DE EQUIPOS DE AIRE
ACONDICIONADO PARA OFICINAS
VARIAS”***

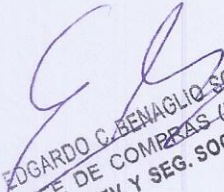


EDGARDO C. BENAGLIO SOSA
JEFE DE COMPRAS (INT.)
INST. PREV. Y SEG. SOC. TUC.

EXPEDIENTE N°4301-14372-2026-D
INICIADO POR: DPTO. TECNICO DE INFRAESTRUCTURA

**Instituto de Previsión y Seguridad
Social de Tucumán**

PLIEGO DE BASES Y CONDICIONES PARTICULARES

Rfte.: CONCURSO DE PRECIOS N°15/2026 “s/ ADQUISICION DE EQUIPOS DE AIRE ACONDICIONADO PARA SUCURSAL Y FILIALES, Expte. N°: 4301-14372-2026-D. Presupuesto Oficial de \$ 13.571.790,00 (Pesos Trece Millones Quinientos Setenta y Un Mil Setecientos Noventa Con 00/100). -

Art. 1°: La apertura de las propuestas se efectuará el día **jueves 20 de agosto del 2026 a hs. 10:00**, en Oficina de Compras (6° Piso C), y en presencia de las siguientes personas: Sr. Gerente de Administración; un Auditor; un Asesor Legal; el Sr. Jefe de Compras; proponentes y demás invitados que asistieren al Acto. -

Art. 2°: Las ofertas se presentarán hasta la hora fijada para la apertura del Acto en sobre cerrado, conteniendo el nombre de la Institución, del Concurso, número de expediente de la contratación, fecha, hora y lugar de apertura de las propuestas. -

Art. 3°: La propuesta económica será formulada por duplicado. Debe estar rubricada por persona facultada, llevando ambos y toda documentación adjunta, la Tasa de Actuación Administrativa de \$50,00 por hoja, y ajustarse a las condiciones exigidas en el presente Pliego. -


Art. 4°: Los proponentes deberán realizar las ofertas con la documentación completa que incluye de manera obligatoria Constancia de Inscripción en ARCA y Constancia de Inscripción DGR, tanto al momento del Acto de Apertura como de la Adjudicación. -

Art. 5°: Se deberá presentar una **Garantía de mantenimiento de la oferta**, la cual será del 4 % sobre el valor total de la oferta, calculado sobre el importe resultante de considerar el mayor valor cotizado por el proponente. Deberá acompañarse con la propuesta.

Las garantías podrán constituirse de las siguientes formas:

- a) Mediante depósito en la institución bancaria que actúa como agente financiero de la Provincia, haciéndose referencia a la licitación pública a la que corresponde, lo que se acreditara mediante presentación de la boleta respectiva.
- b) En títulos de la deuda pública, emitidos por el Estado Nacional o Provincial. Los mismos deberán ser depositados en la institución bancaria que actúa como agente financiero de la Provincia, identificándose la licitación de que se trate. Deberá acreditarse con el comprobante emitido por dicha entidad bancaria, el que constituirá prueba fehaciente del depósito efectuado. Los títulos se tomarán a valor de cotización.
- c) Con aval o fianza bancaria debidamente intervenida por la Dirección General de Rentas de la Provincia, constituyéndose el fiador en deudor solidario, liso y llano y principal pagador, renunciando expresamente a los beneficios de división y excusión, en los términos del Art. 1585, 1589 y cc. Respectivamente del CCyCN; así como al beneficio de interpelación judicial previa.
- d) Con seguro de caución debidamente intervenido por la Dirección General de Rentas de la Provincia, mediante pólizas aprobadas por la Superintendencia de Seguros dependiente del Ministerio de Economía de la Nación, o por el organismo nacional que lo reemplace.
- e) Mediante pagaré a la vista suscripto por el proponente o quienes tuvieren la representación de la razón social o actuaren con poderes suficientes del oferente, debidamente intervenido por la Dirección General de Rentas de la Provincia, cuando el monto de la garantía no supere el cuádruple de la suma actualizada prevista en el Art. 59 inc. 1° de la Ley N° 6970.-

La elección de la forma de garantía, en principio, queda a opción del oferente o adjudicatario, quien se responsabilizará por la plena ejecutoriedad del instrumento ofrecido. Las garantías deben ser ejecutables en la Provincia, y sus emisores deberán fijar domicilio en San Miguel de Tucumán, y renunciar al fuero federal, sometiéndose a la jurisdicción de los tribunales Ordinarios de la Capital.

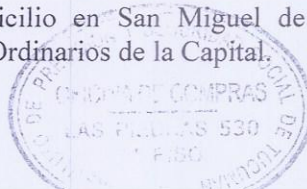

EDUARDO G. BENAGIO SOGA
JEFE DE COMPRAS (INT.)
PREV. Y SEG. SOC. TUC.

Art. 6°: La garantía deberá constituirse sobre el total de los ítems ofertados. En todos los casos, la garantía es a favor del Instituto de Previsión y Seguridad Social de Tucumán y se debe identificar la licitación que se garantiza. -

Art. 7°: Podrán ser oferentes todas las Personas Físicas o Jurídicas con capacidad legal para obligarse, que no se encuentren alcanzadas por las causales previstas en el Art. 108 del Reglamento de Compras y Contrataciones del Estado Provincial, que constituyan Domicilio Especial en la ciudad de San Miguel de Tucumán, que hagan expresa renuncia al Fuero Federal y que manifiesten su voluntad de someterse a los Tribunales Ordinarios de San Miguel de Tucumán. Las Personas Jurídicas deberán acreditar su existencia mediante instrumento suficiente, conforme la Ley de Procedimientos Administrativos N° 4537 y modificatorias. -

Art. 8°: Las firmas oferentes deben presentar constancia del Poder (contrato social o acta de directorio, etc.), que el o los firmantes de las propuestas están facultados para representar a la Sociedad en el Acto Licitatorio, de corresponder. -

Art. 9°: Las propuestas deberán consignar con toda claridad, el artículo ofrecido, haciendo mención de marca, modelo, tipo, calidad, medidas, etc., podrá adjuntar folleto o catálogo. -

Art. 10°: Las ofertas deberán mantenerse por el término de treinta (30) días hábiles a partir de la fecha de apertura, prorrogándose automáticamente por igual término, salvo que el proponente notifique por escrito a la Oficina de Compras, la caducidad de la oferta con no menos de (5) días de anticipación a su vencimiento. -

Art. 11°: Los elementos adquiridos deberán entregarse dentro del plazo de siete (7) días hábiles, pudiendo los oferentes proponer plazos menores que deberán tomarse en consideración al aconsejar las pre adjudicaciones. -

Art. 12°: El Instituto de Previsión y Seguridad Social de Tucumán, abonará lo adjudicado dentro de los quince (15) días de recibida la totalidad de la mercadería y/o trabajos realizados, incluidos en la Orden de Compra, a su entera conformidad, en las distintas dependencias que se detallan en el pliego de especificaciones técnicas, libre de todo gasto. Además, la firma adjudicataria para poder realizar el pago de lo adjudicado deberá presentar de forma obligatoria el Certificado de Cumplimiento Fiscal de Rentas de Tucumán, que se encuentre vigente. -

Art. 13°: En caso de incumplimiento de sus obligaciones, los proponentes o adjudicatarios están sujetos a las siguientes sanciones:

a) La pérdida de la garantía de oferta, si el postulante retirara la propuesta dentro del plazo de mantenimiento de oferta.

b) Una multa equivalente al 1% diario del valor de los artículos no entregados, o que hubieran sido rechazados, conforme a los plazos y condiciones fijados en el pliego. El IPSST intimara fehacientemente al adjudicatario, fijando un plazo, para regularizar la situación. En caso de incumplimiento se procederá con la ejecución de la garantía. En cada caso se analizará si el adjudicatario debe ser sancionado con una suspensión como proveedor de la Institución, todo según lo establecido, en el Decreto Acuerdo N° 22/1 de 23/04/09.



Edgardo C. Benaglio Sosa
 EDGARDO C. BENAGLIO SOSA
 JEFE DE COMPRAS (INT.)
 INST. PREV. Y SEG. SOC. TUC.

PLIEGO DE ESPECIFICACIONES TECNICAS

4º piso C.C.C.E.

1(un) equipo de A.A. Split nuevo de reconocida marca de capacidad 6000 fig frío- calor.

1(un) equipo de A.A. Split nuevo de reconocida marca de capacidad 4500 fig frío- calor.

5º piso Auditoria Odontológica 5º O

2(dos) equipo de A.A. Split nuevo de reconocida marca de capacidad 4500 fig frío- calor.

5º piso Descenso de Peso R

1(un) equipo de A.A. Split nuevo de reconocida marca de capacidad 4500 fig frío- calor.

1(un) equipo de A.A. Split nuevo de reconocida marca de capacidad 3000 fig frío- calor.

6º piso N

1(un) equipo de A.A. Split nuevo de reconocida marca de capacidad 4500 fig frío- calor.

7º piso O

1(un) equipo de A.A. Split nuevo de reconocida marca de capacidad 4500 fig frío- calor.

1(un) equipo de A.A. Split nuevo de reconocida marca de capacidad 3000 fig frío- calor.

Todos los equipos con su instalación correspondiente con Gas Ecologico R410 - On Off y posterior Instalación del mismo , con ménsulas de acero a la columna o viga, los trabajos incluyen la provisión de cañerías de cobre, con su respectiva aislación, enfasolado de la mismas, presurizado, control de hermeticidad , conexonado de la cañería, tendido del cableado eléctrico de comando, interconexión de la parte eléctrica entre los equipos, tendido de la cañería de desagüe del equipo (manguera tipo cristal u caño rígido de pvc) , conexonada, control y puesta en marcha, y agregado de gas si fuera necesario para el buen funcionamiento del equipo y garantía de 1(un) año de fábrica.

Lo requerido obedece a que los A.A. de la oficina de referencia no funcionan y no puede ser reemplazados por otros, porque en depósito no se cuenta con ningún equipo con la capacidades necesarias.

Nota: es de carácter obligatorio contar con la visita de obra correspondiente, a fin de determinar el alcance de los trabajos necesarios, teniendo en cuenta ménsulas y fijaciones para instalar correctamente.


Visita de obra obligatoria

Adjuntamos documentación técnica en fs.02.08.

Trámite muy urgente



EDGARDO C. BENACHO-SOSA
JEFE DE COMPRAS (INT.)
INST. PREV. Y SEG. SOC. TUC.

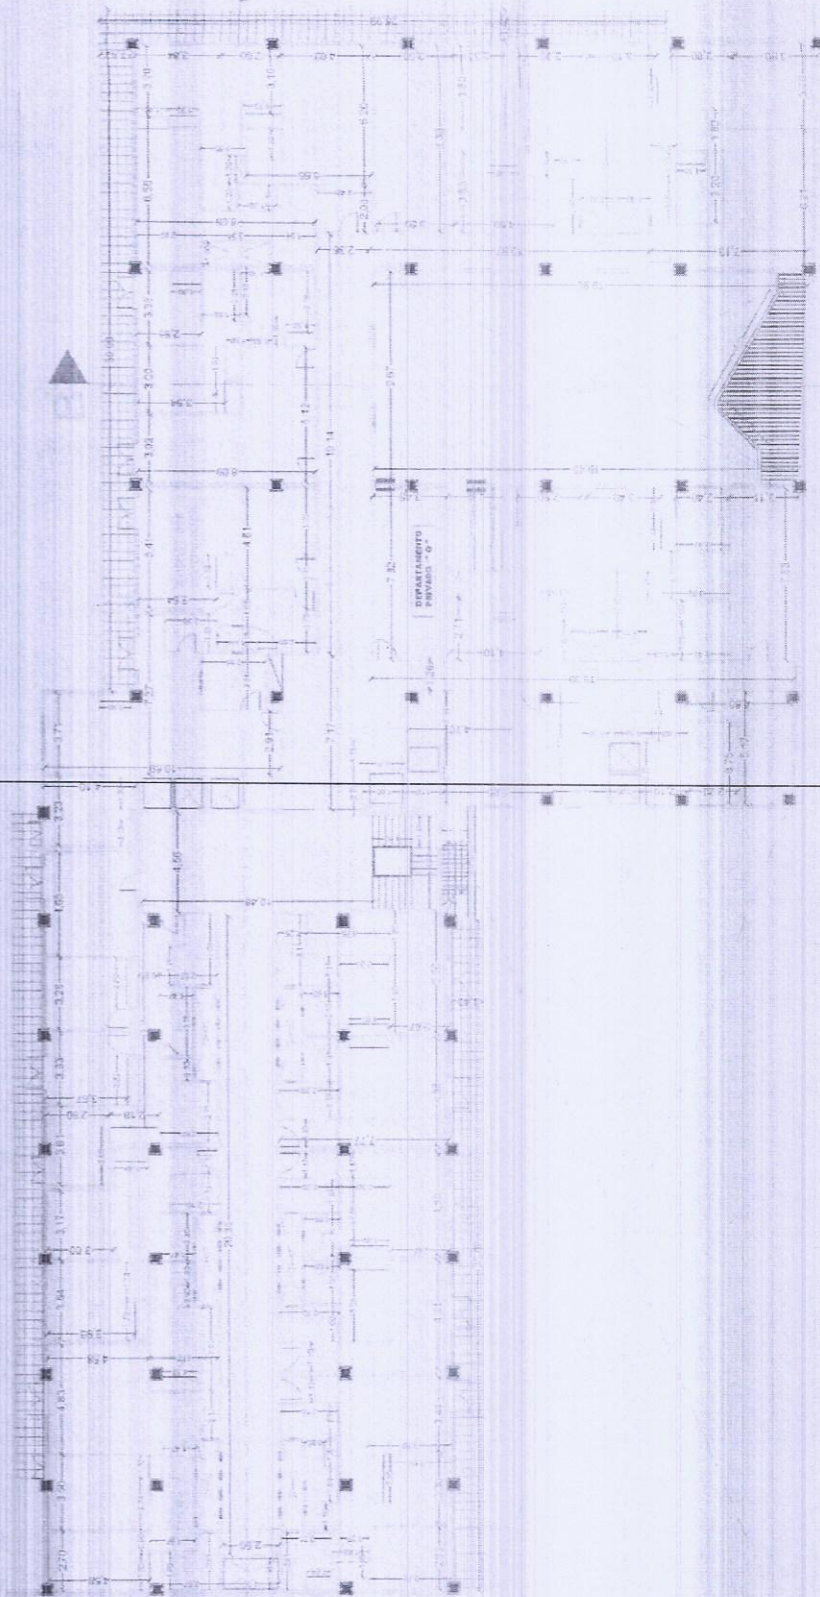



Oficina de Diseño y Supervisión de Proyectos
PLANOL Corporation
10000 13th Ave.
San Diego, CA 92106
Tel: 619/591-1100
Fax: 619/591-1101
E-MAIL: info@planol.com

IPST
www.ipst.com



EDUARDO C. BENACIO ROSA
JEFE DE COMPRAS (INT.)
INST. PREV. Y SEG. SOC. TUC.

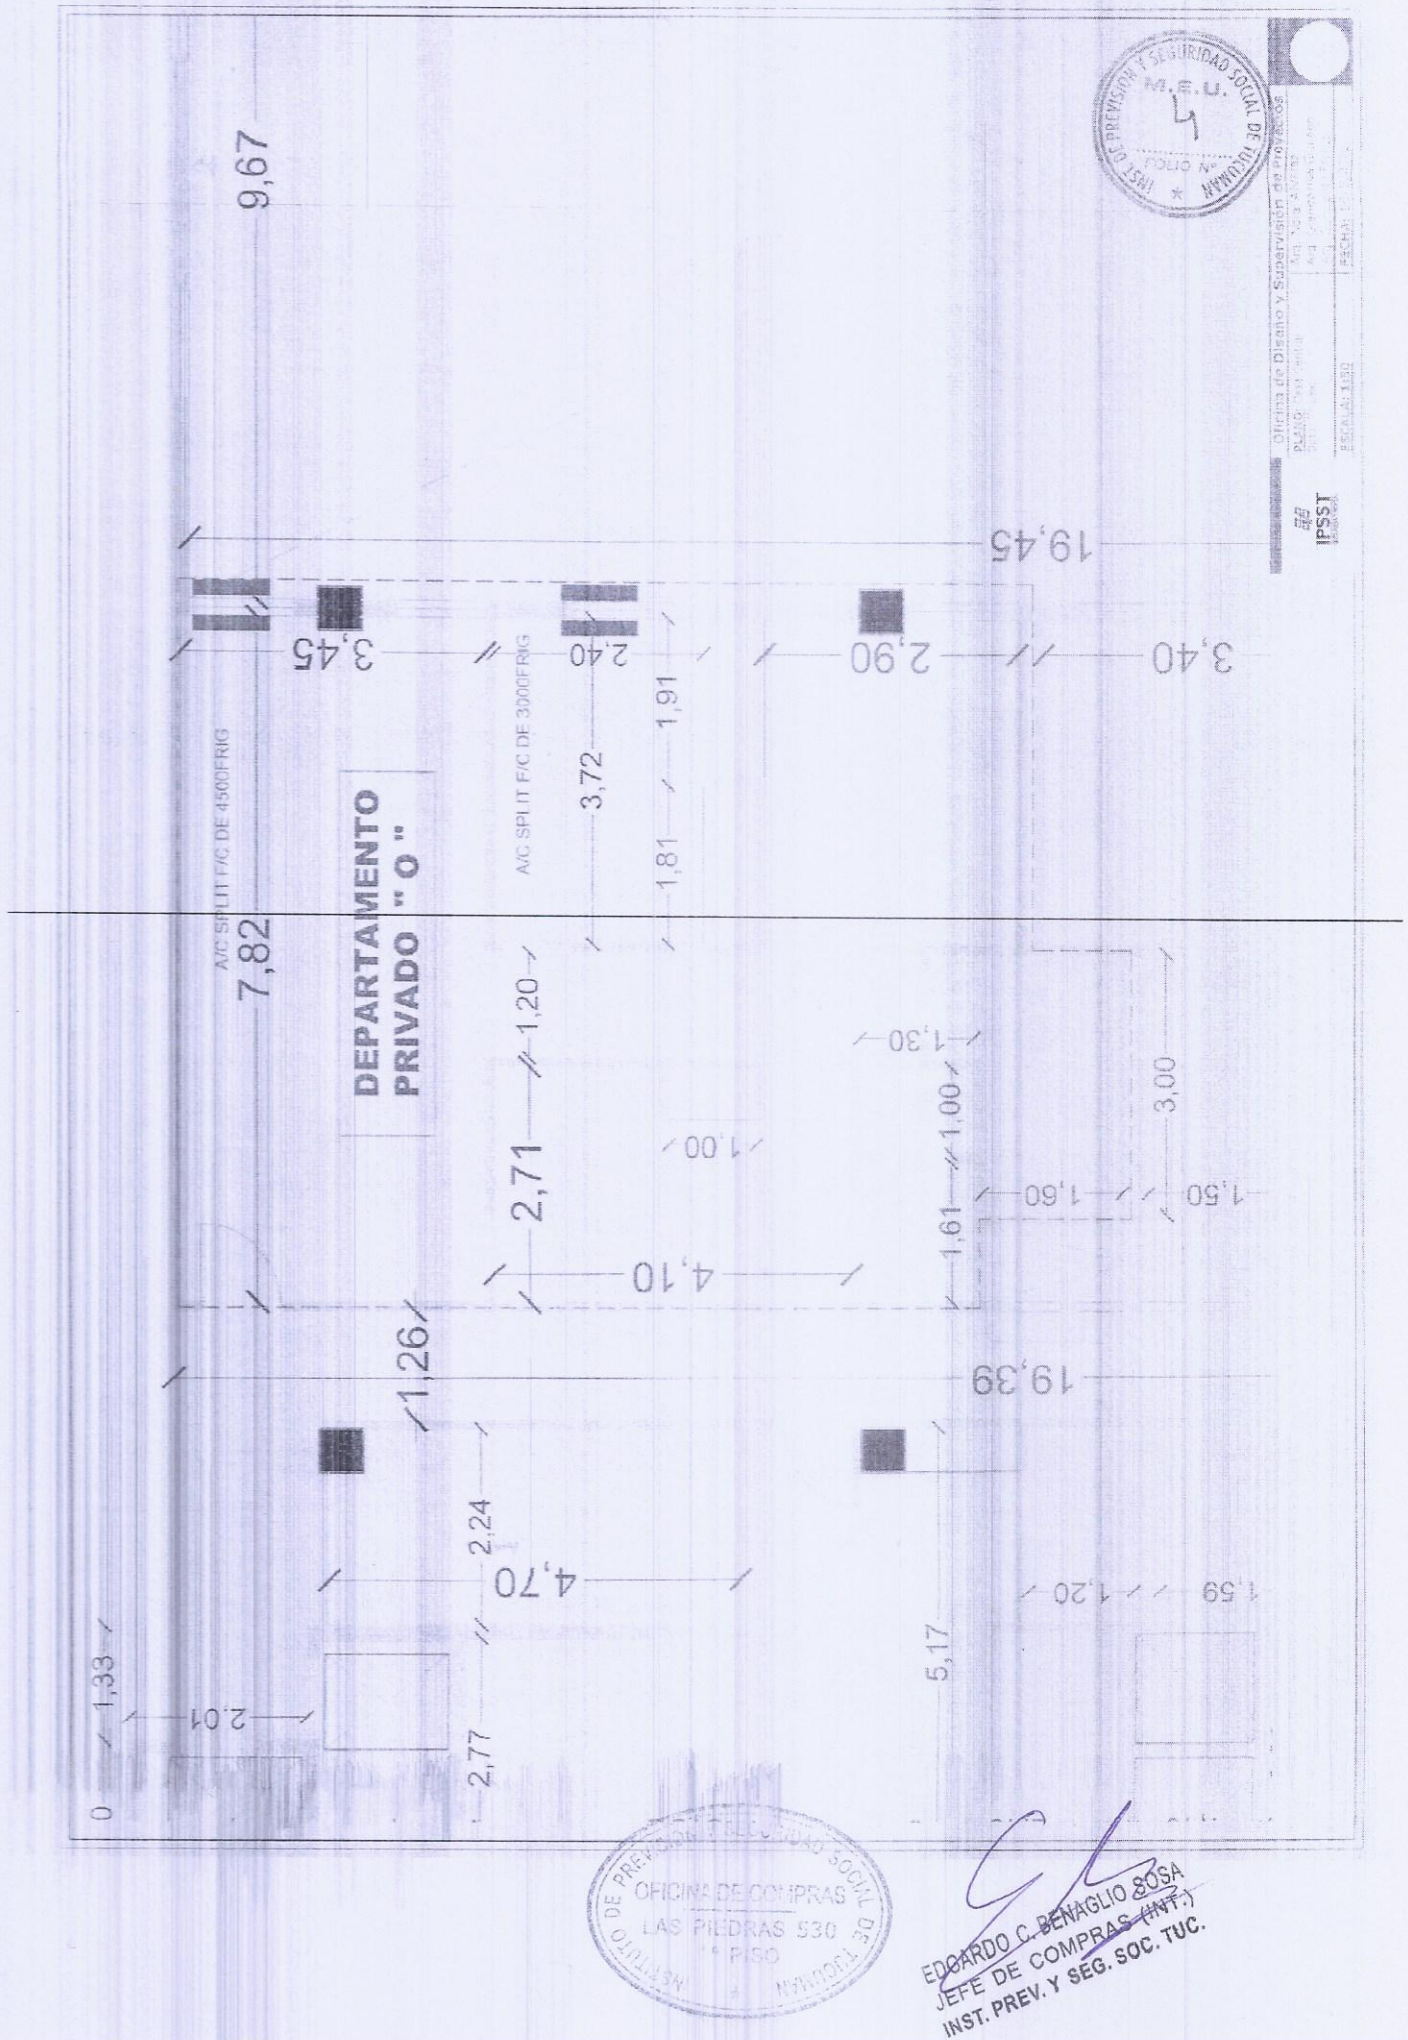

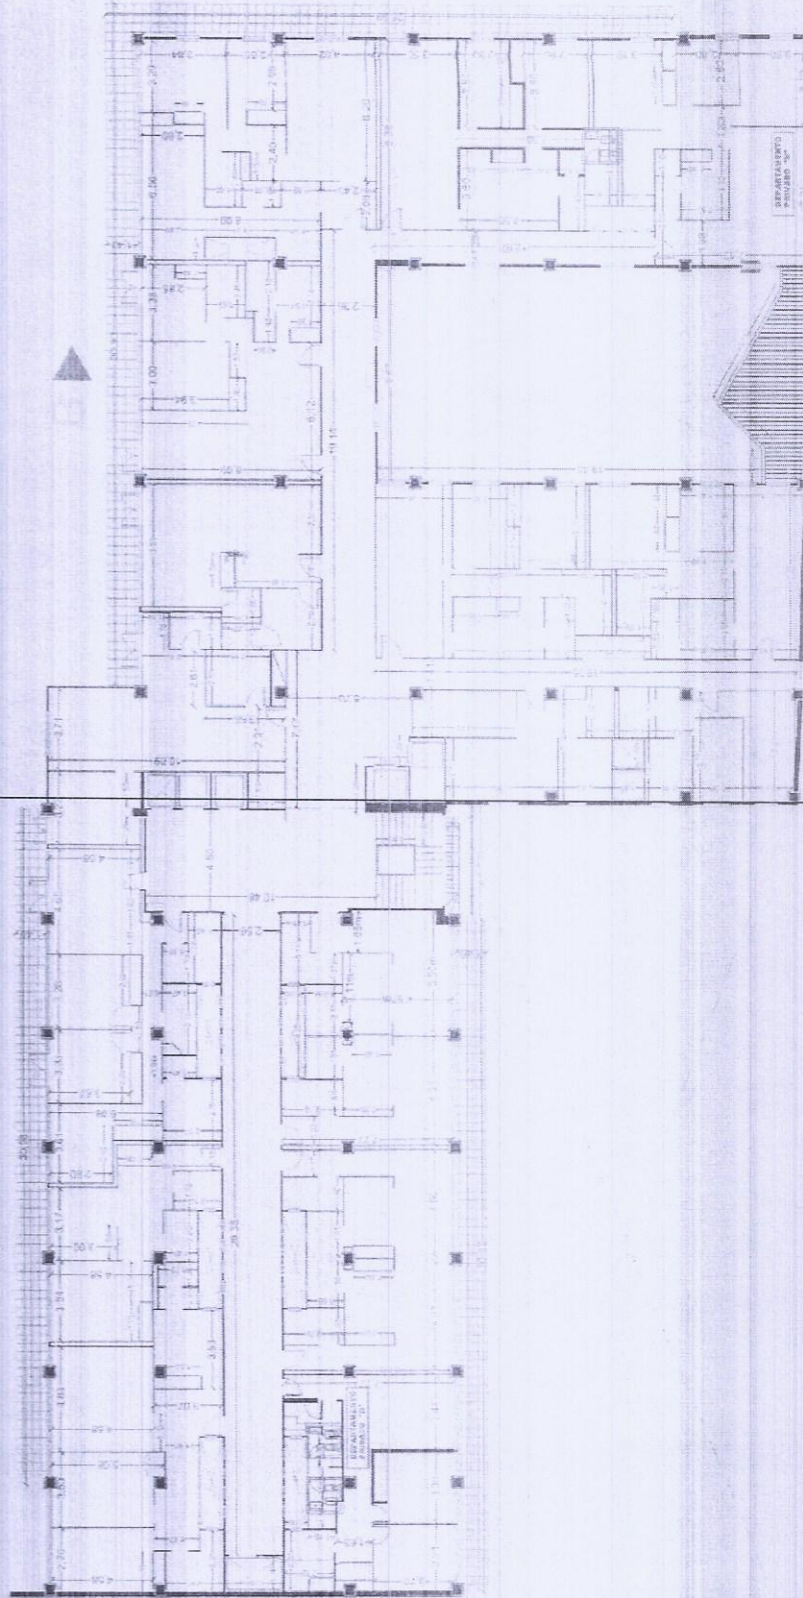


Oficina de Diseño y Supervisión de Proyectos
 PLANO: 15-2026
 C.A. 15-2026
 E.S. 15-2026
 E.S. 15-2026


IPSSST
 INSTITUTO DE PREVISIÓN Y SEGURIDAD SOCIAL DE TUCUMÁN



EDGARDO C. BENAGLIO SOSA
 JEFE DE COMPRAS (INT.)
 DEPT. DE PREVISIÓN Y SEGURIDAD SOCIAL DE TUCUMÁN

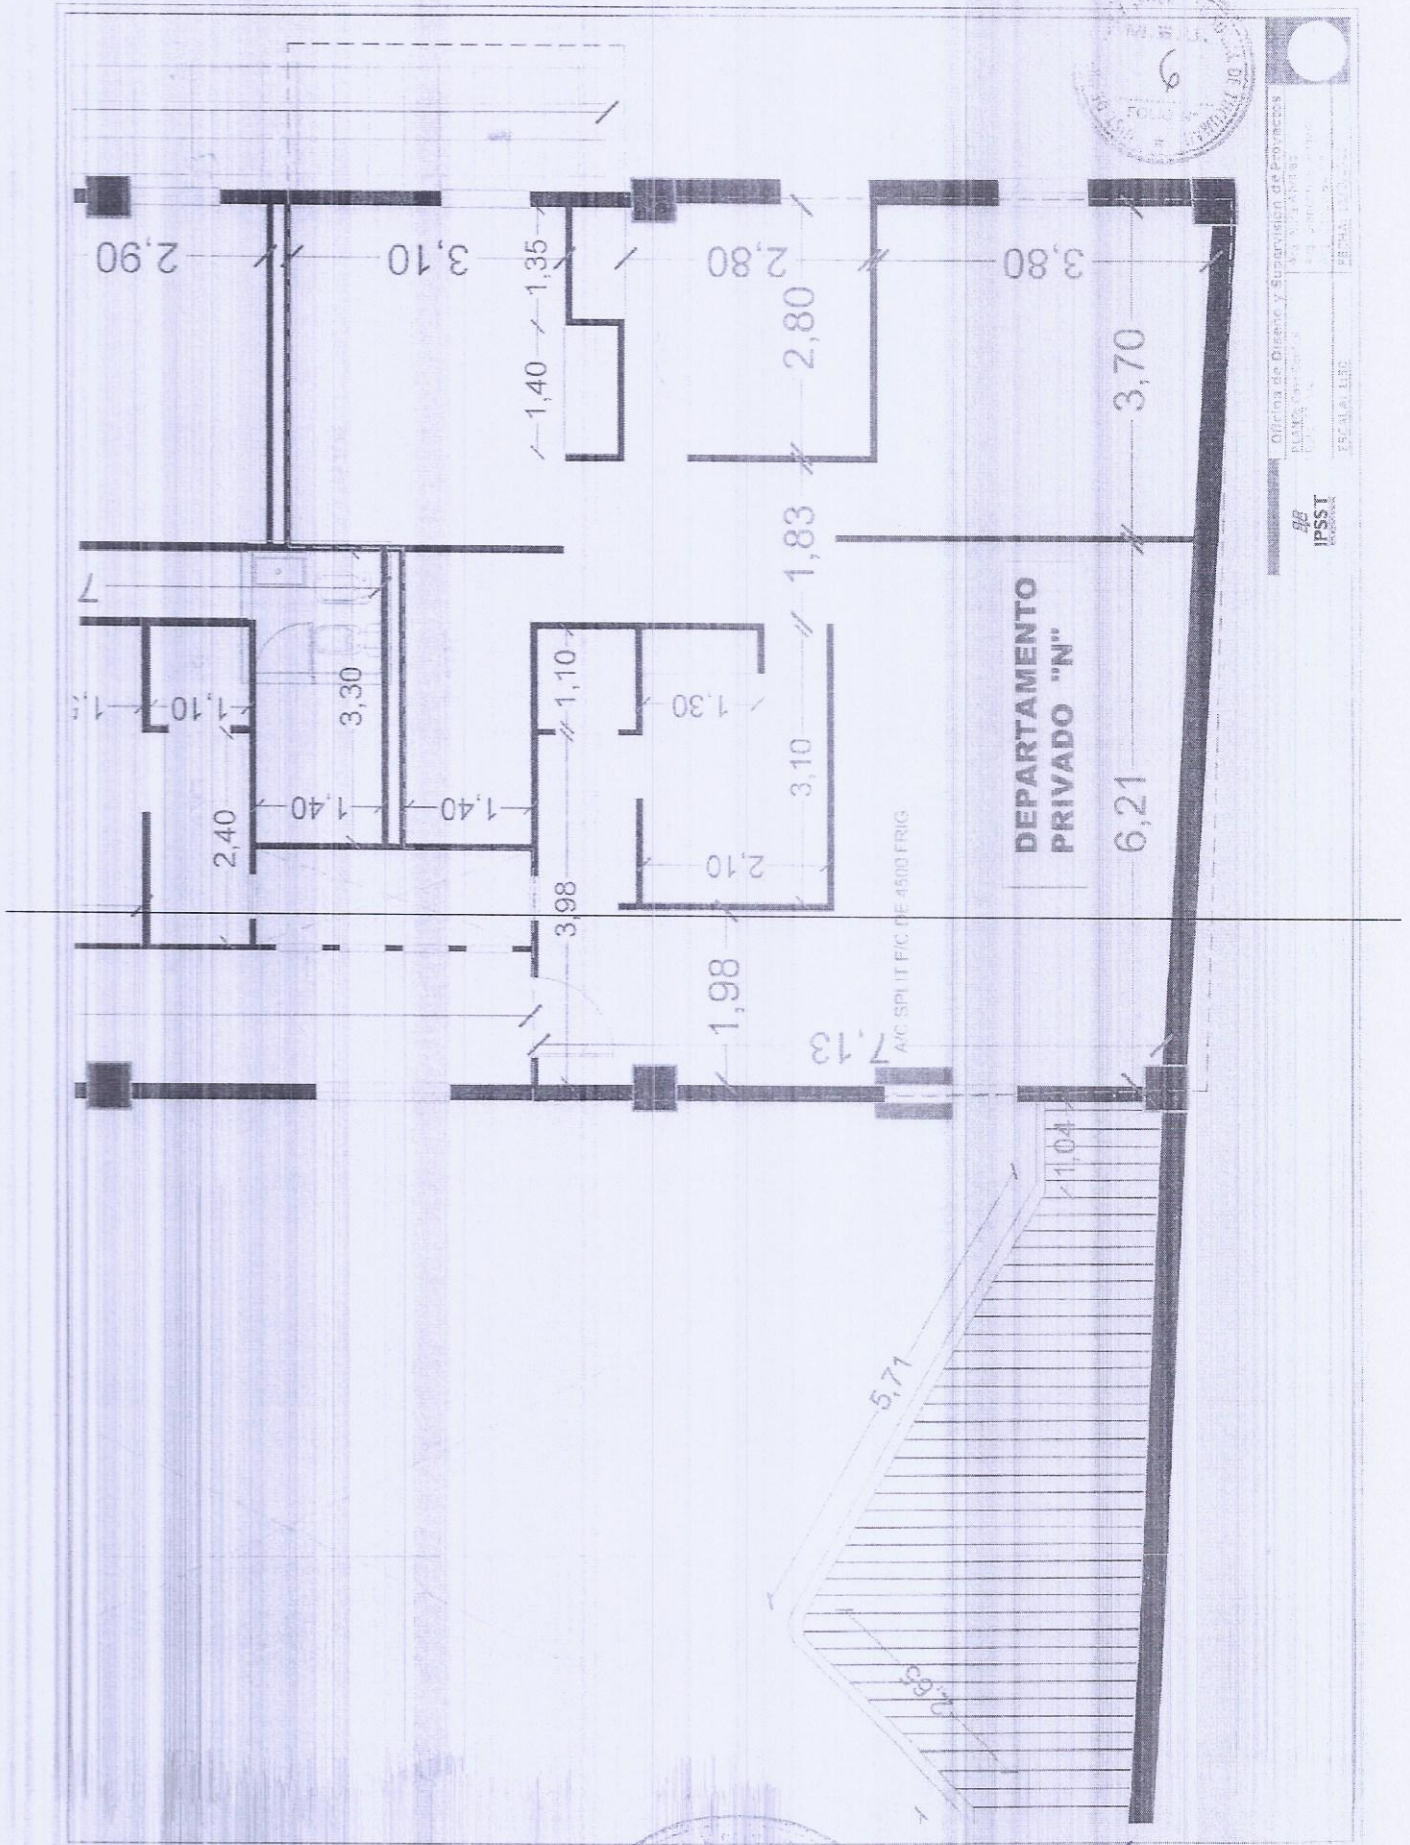


EDGARDO C. BENAGLIO ROSA
JEFE DE COMPRAS (INT.)
INST. PREV. Y SEG. SOC. TUC.

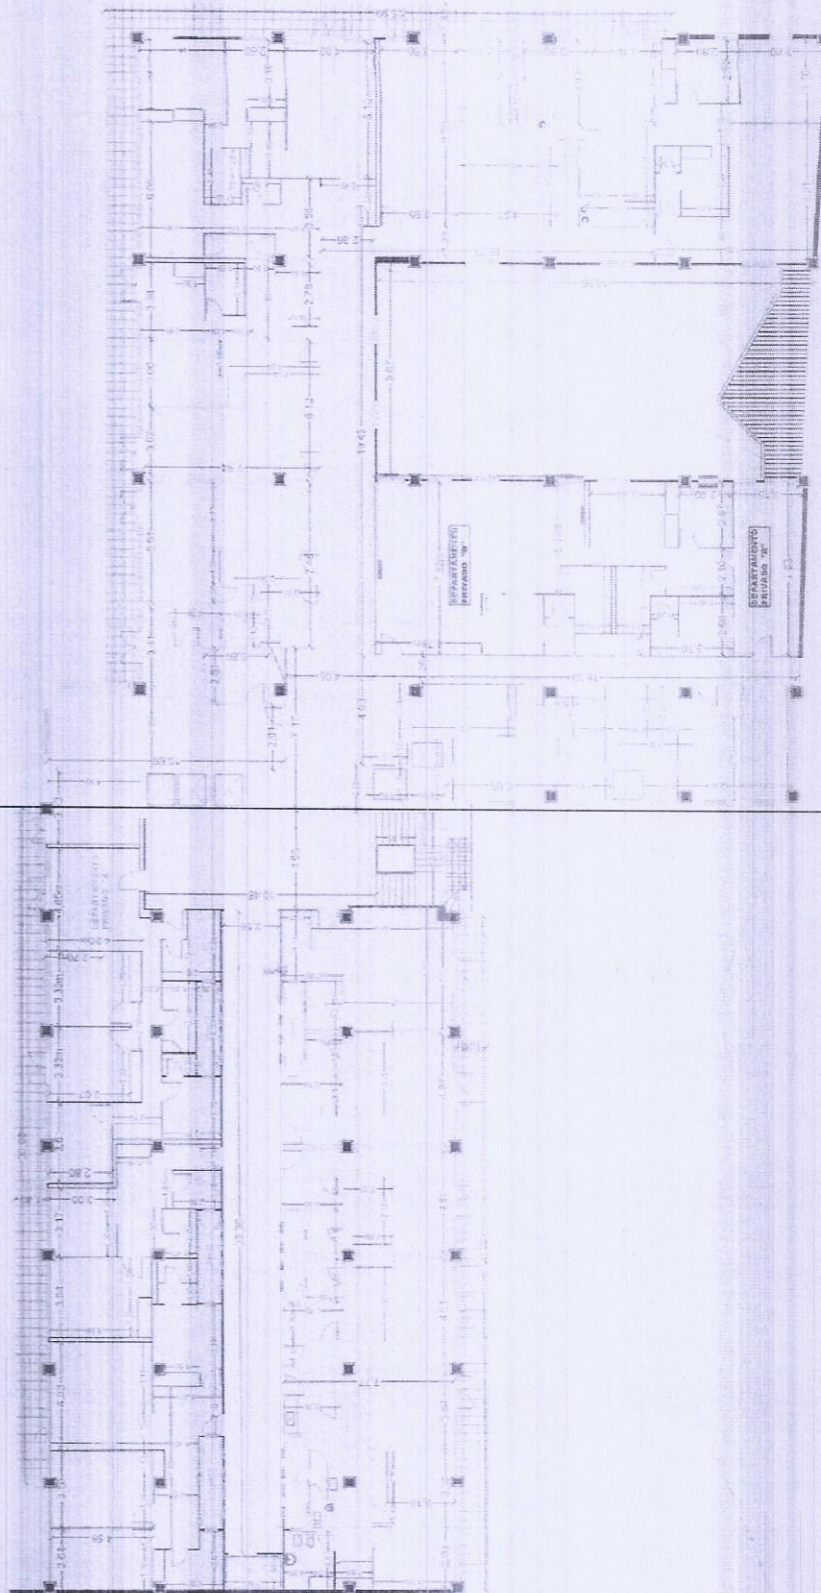


OFICINA DE DISEÑO Y SUPERVISIÓN DE PROYECTOS
 PLANO Nº 15-15-15
 ESCALA 1:500
 FECHA 15-15-15
 IPSST



EDGARDO C. BENAGLIO ROSA
 JEFE DE COMPRAS (INT.)
 INST. PREV. Y SEG. SOC. TUC.

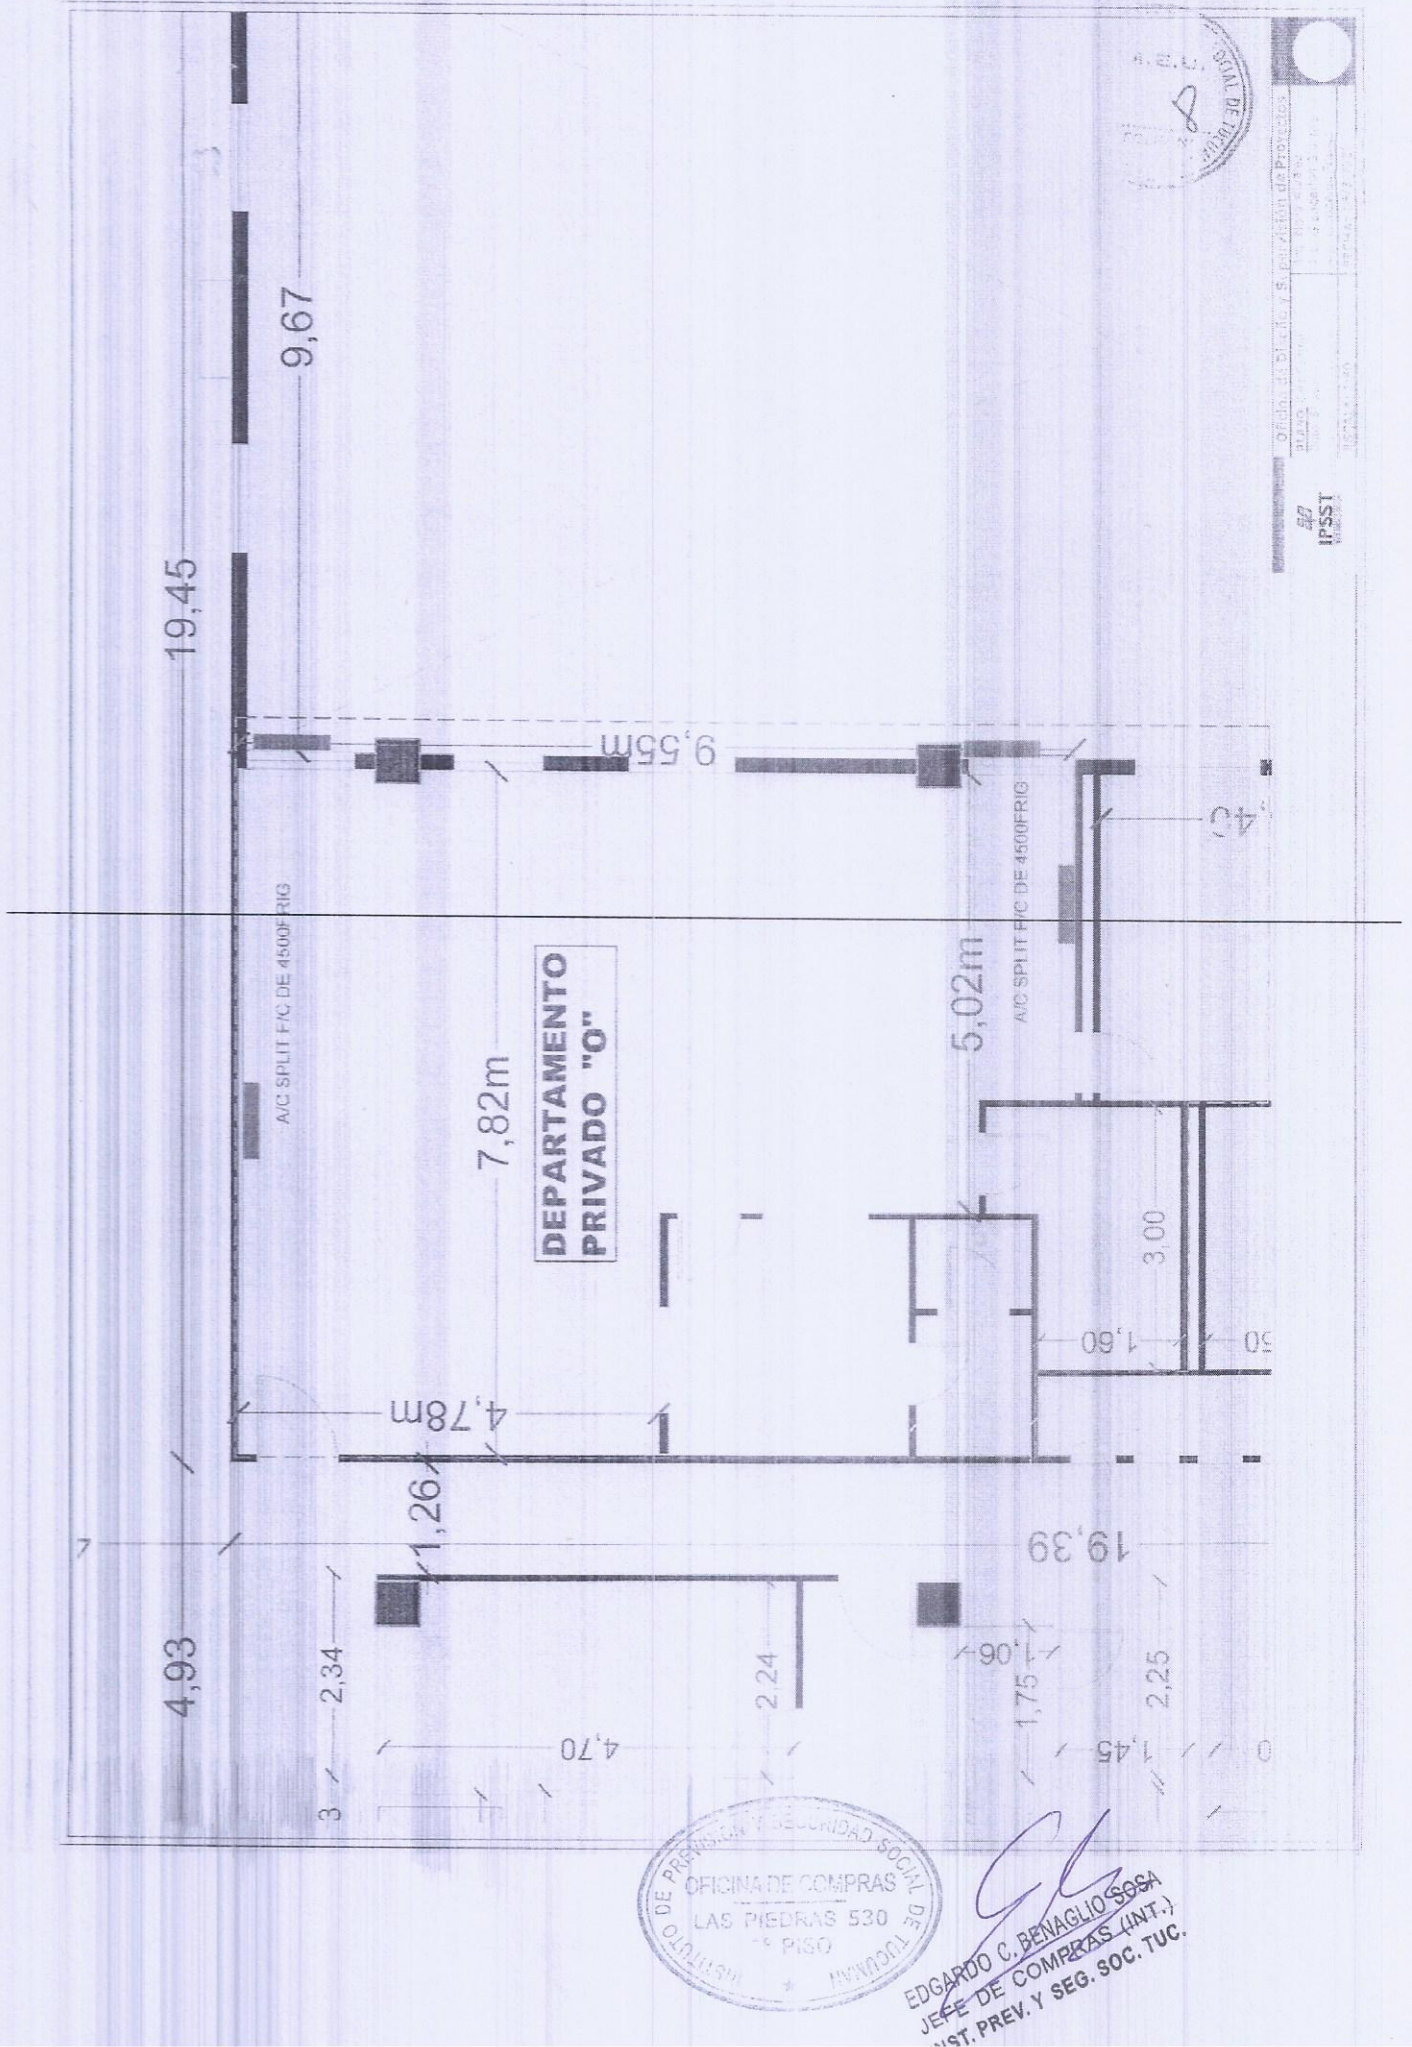


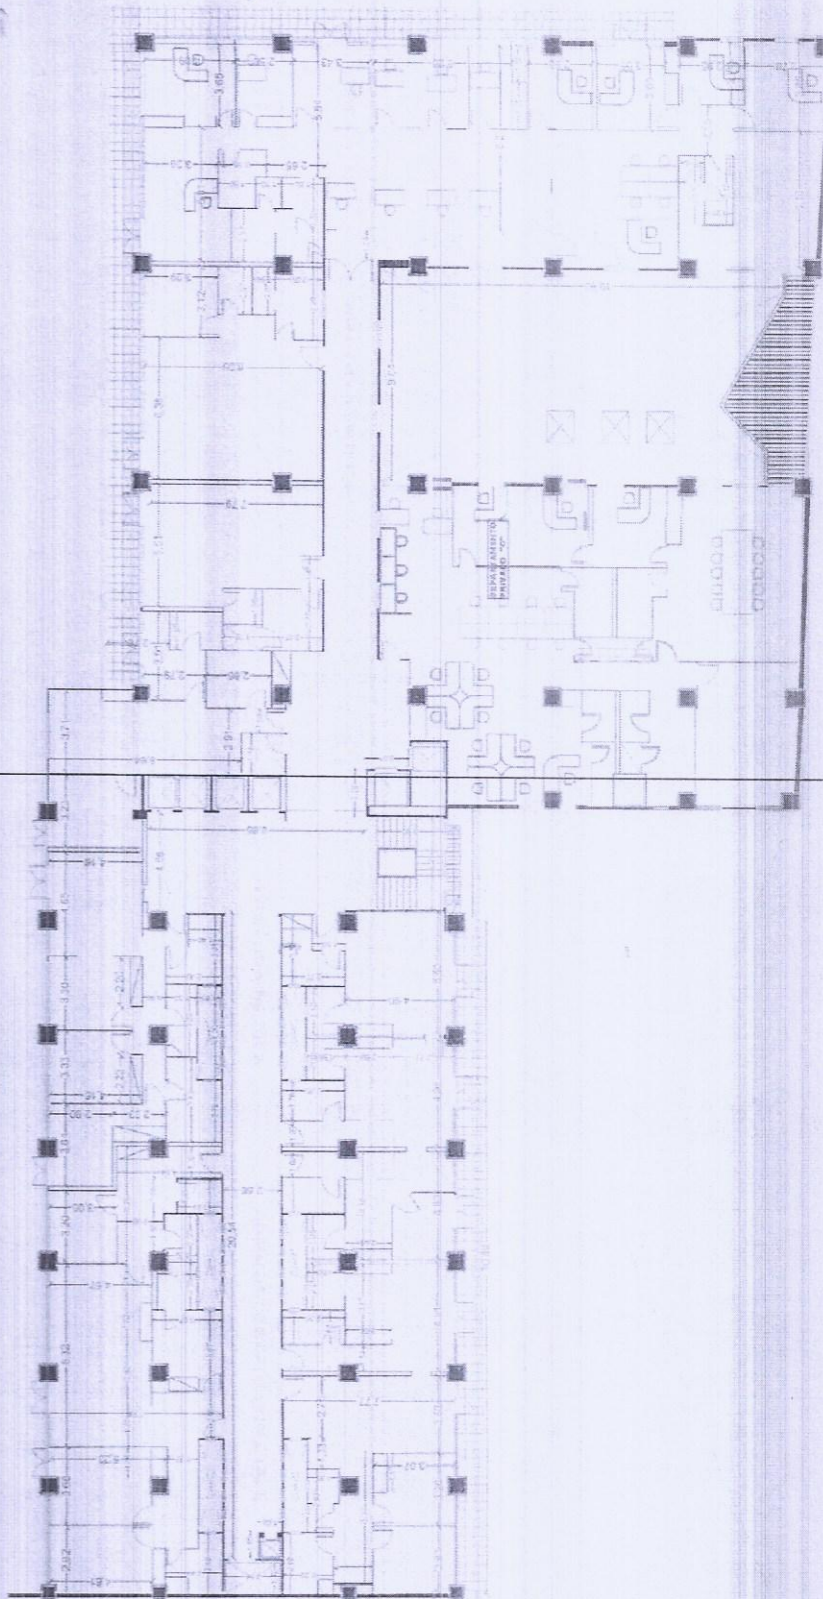

INSTITUTO PROVINCIAL DE PREVENCIÓN Y SEGURIDAD DE PROYECTOS
M.E.U.
FOLIO N° 9
Dpto. de Obras y Construcción
Edificio 530
Calle 10
Buenos Aires
1900
IPSP
Jefe de Compras



EDGARDO C. BENAGLIO SOSA
JEFE DE COMPRAS (INT.)
INST. PREV. Y SEC. SOC. TUC.

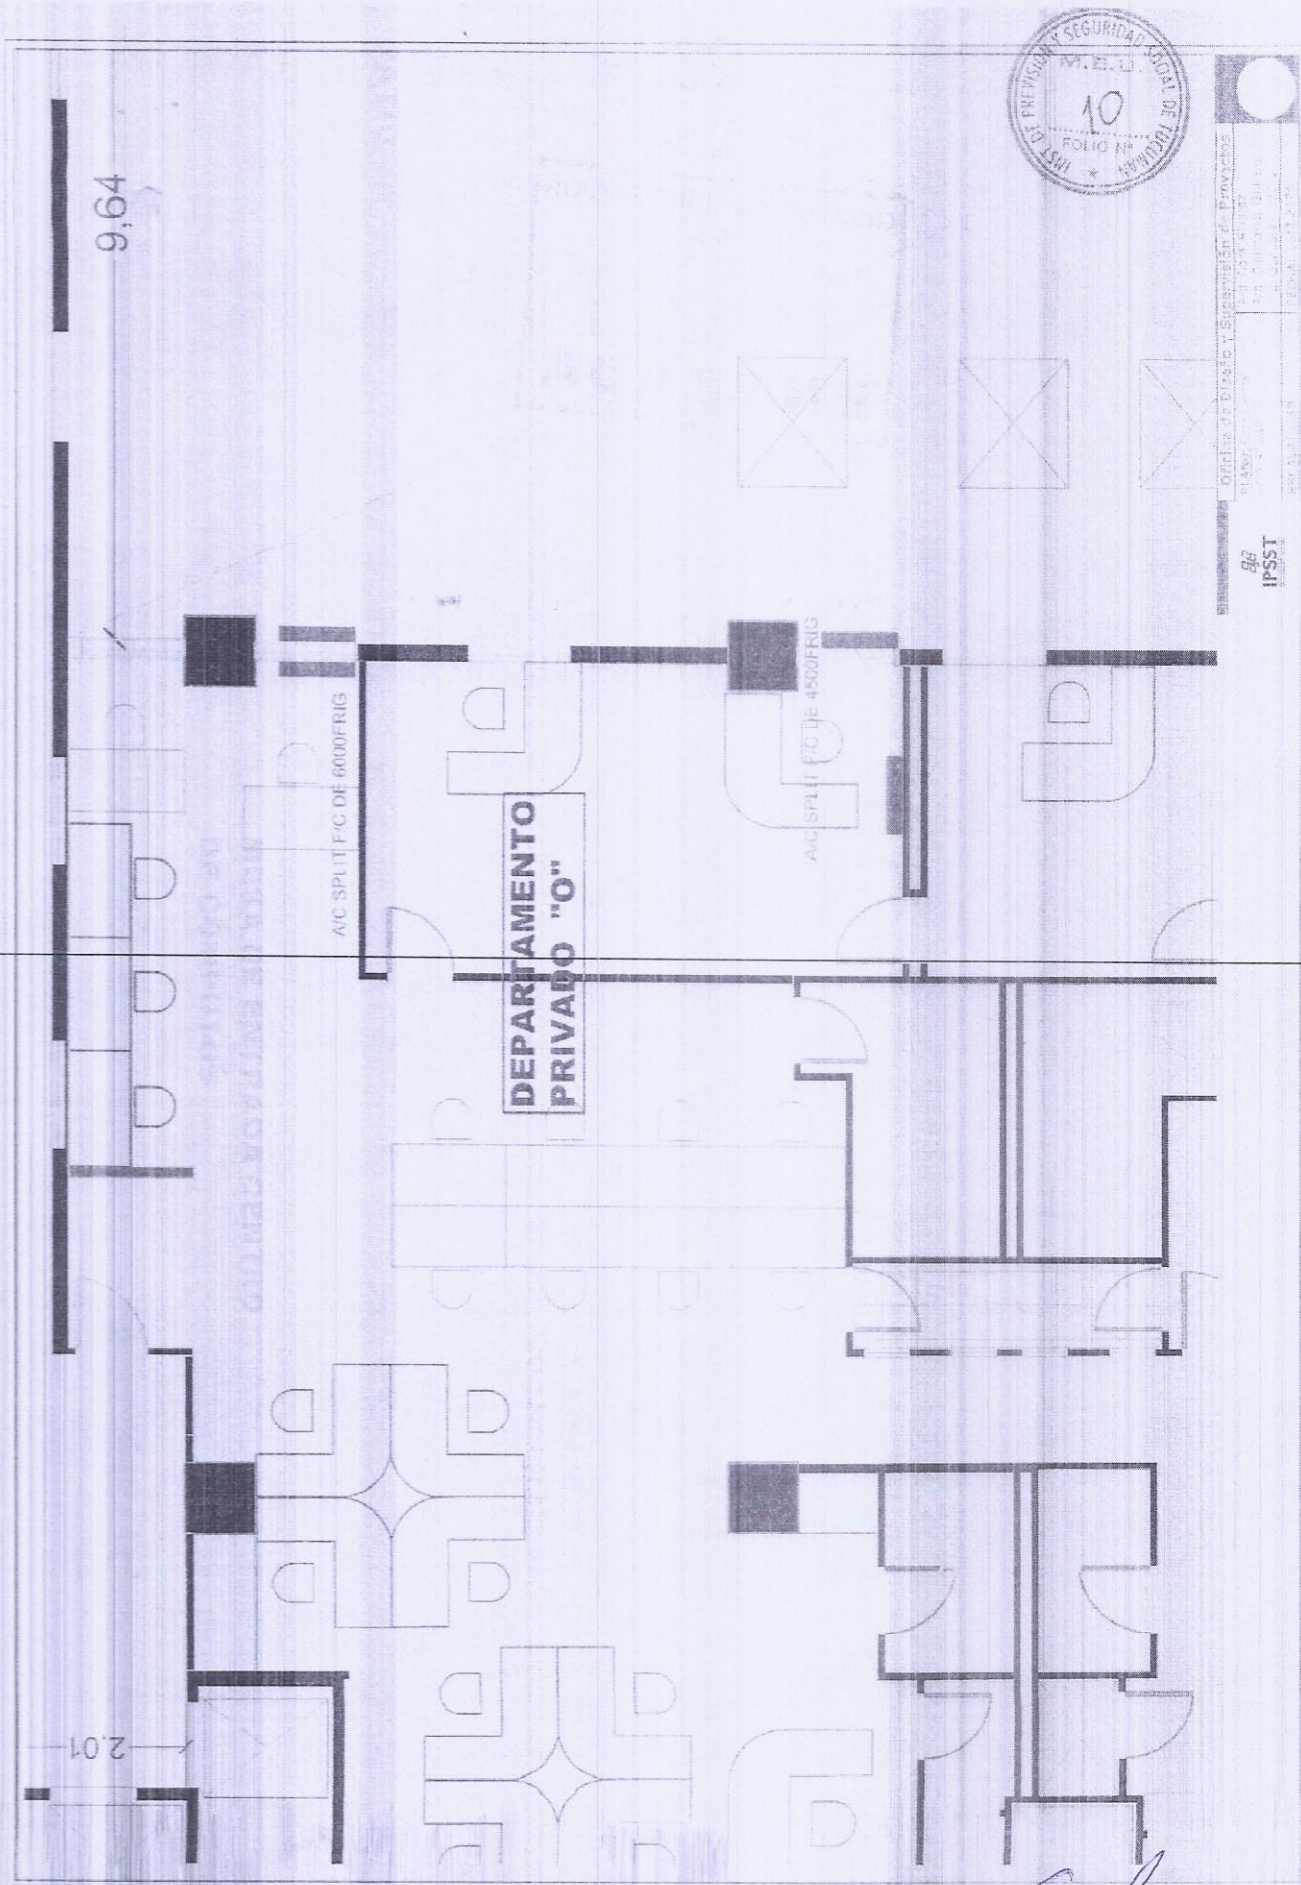

Oficina de Dirección y Supervisión de Proyectos
Eduardo C. Benaglio Rosa
Jefe de Compras (Int.)
IPSS



EDUARDO C. BENAGLIO ROSA
JEFE DE COMPRAS (INT.)
INST. PREV. Y SEG. SOC. TUC.


**INSTITUTO DE PREVISIÓN Y
SEGURIDAD SOCIAL DE TUCUMÁN**
OFICINA DE COMPRAS
CONCURSO DE PRECIOS N° 15/2026
EXPTE. N° 4301-14372-2026-D
SOLICITUD DE COMPRA

Item	Descripción	Cant	Precio.Unit.	Total
1	Equipo Aire Acondicionado split frio/calor 6.000 fr, con instalacion	1	\$ 1.884.600,00	\$ -
2	Equipo Aire Acondicionado split frio/calor 4.500 fr, con instalacion	6	\$ 1.537.375,00	\$ -
3	Equipo Aire Acondicionado split frio/calor 3.000 fr, con instalacion	2	\$ 1.231.470,00	\$ -

INSTITUTO DE PREVISIÓN Y SEGURIDAD SOCIAL DE TUCUMÁN


Oficina de Compras -IPSST- CUIT: 30-63394922-7

CUIT: 30-63394922-7

Las Piedras 530 - 6° Piso Dpto. C

(T4000BRL) San Miguel de Tucumán

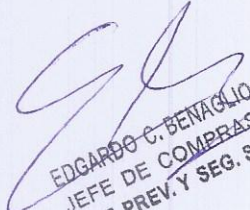


 EDGARDO C. BENAGLIO SOSA
 JEFE DE COMPRAS (INT.)
 INST. PREV. Y SEG. SOC. TUC.